


СХЕМА НА ИЗКОПА — ROYAL 3 DL

Размери 8,00 × 4,00 м · оригинал от производителя, оформено визуално от baseini.net

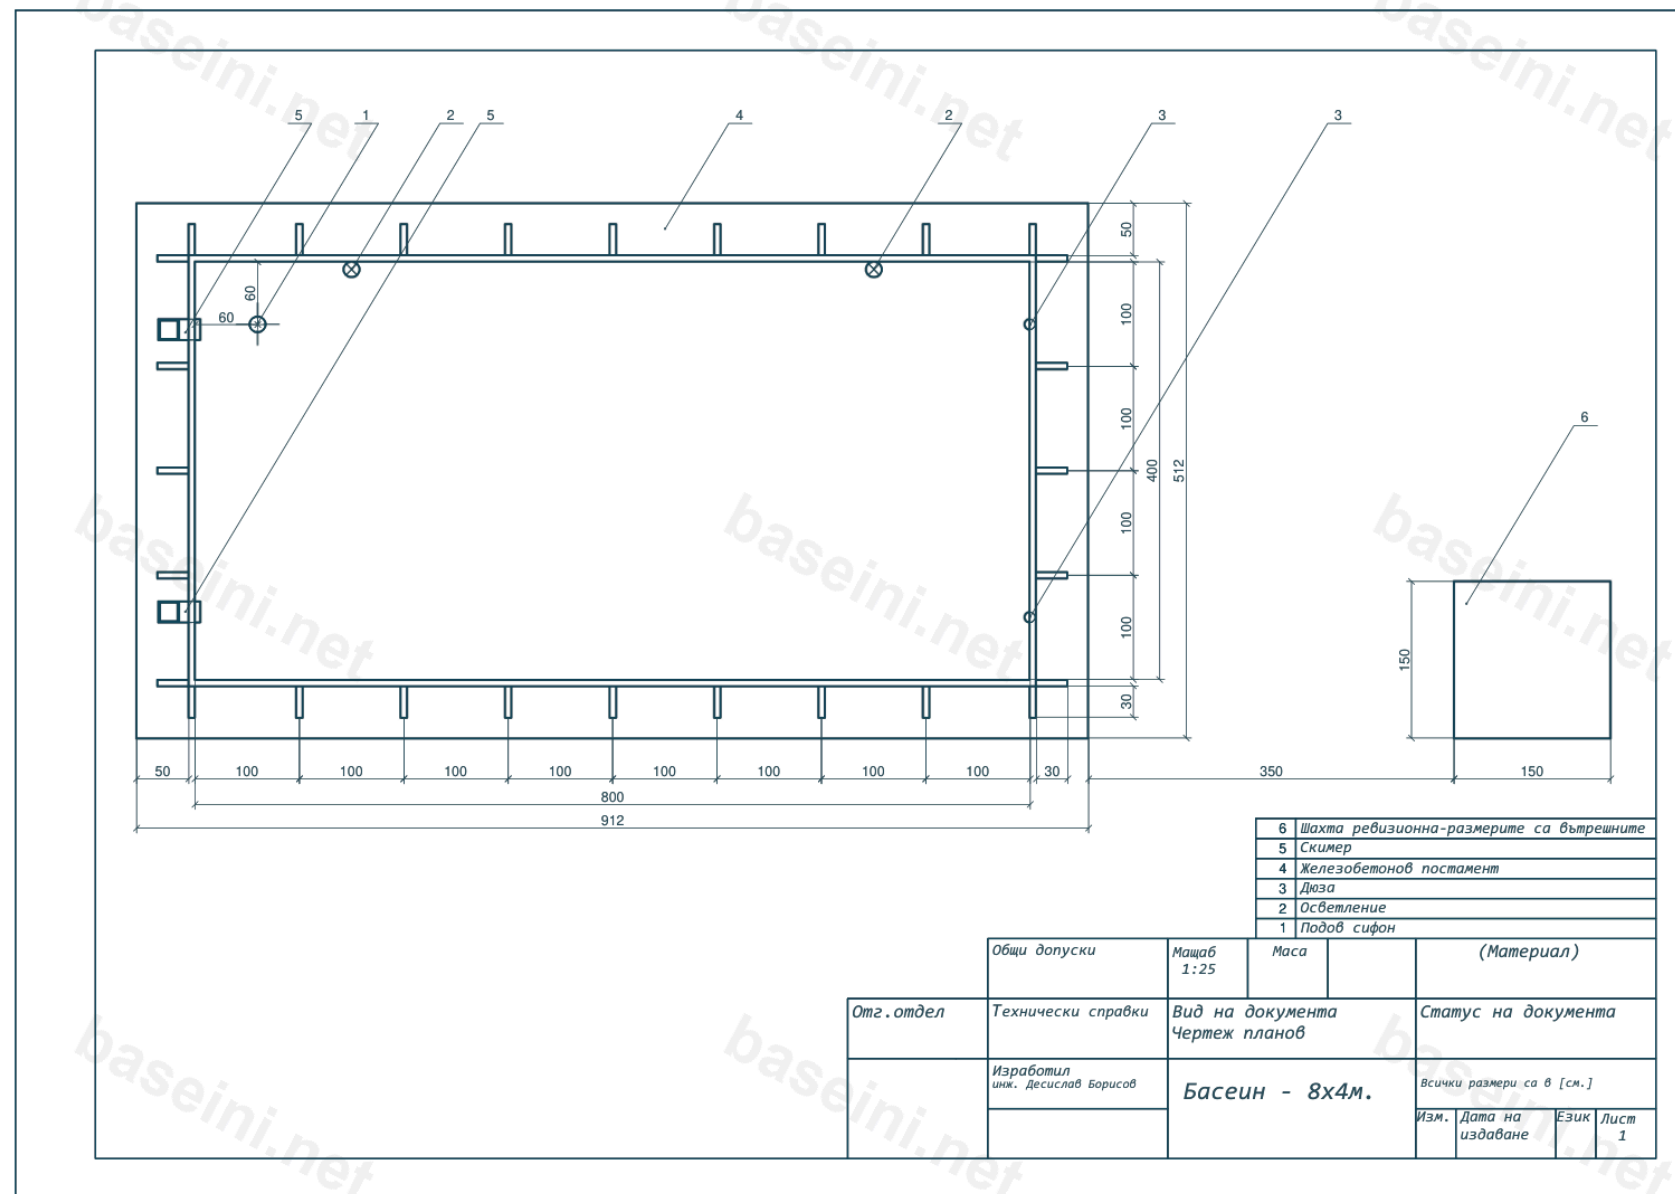

Забележка: тази схема е ИЛЮСТРАТИВНА/ИНФОРМАТИВНА визуализация и не представлява технически документ. Разположението на подовия сифон, скимера, филтъра и останалите елементи може да се различава според терена.