


СХЕМА НА ИЗКОПА — ROYAL 0 DL

Размери 5,00 × 3,00 м · оригинал от производителя, оформено визуално от baseini.net

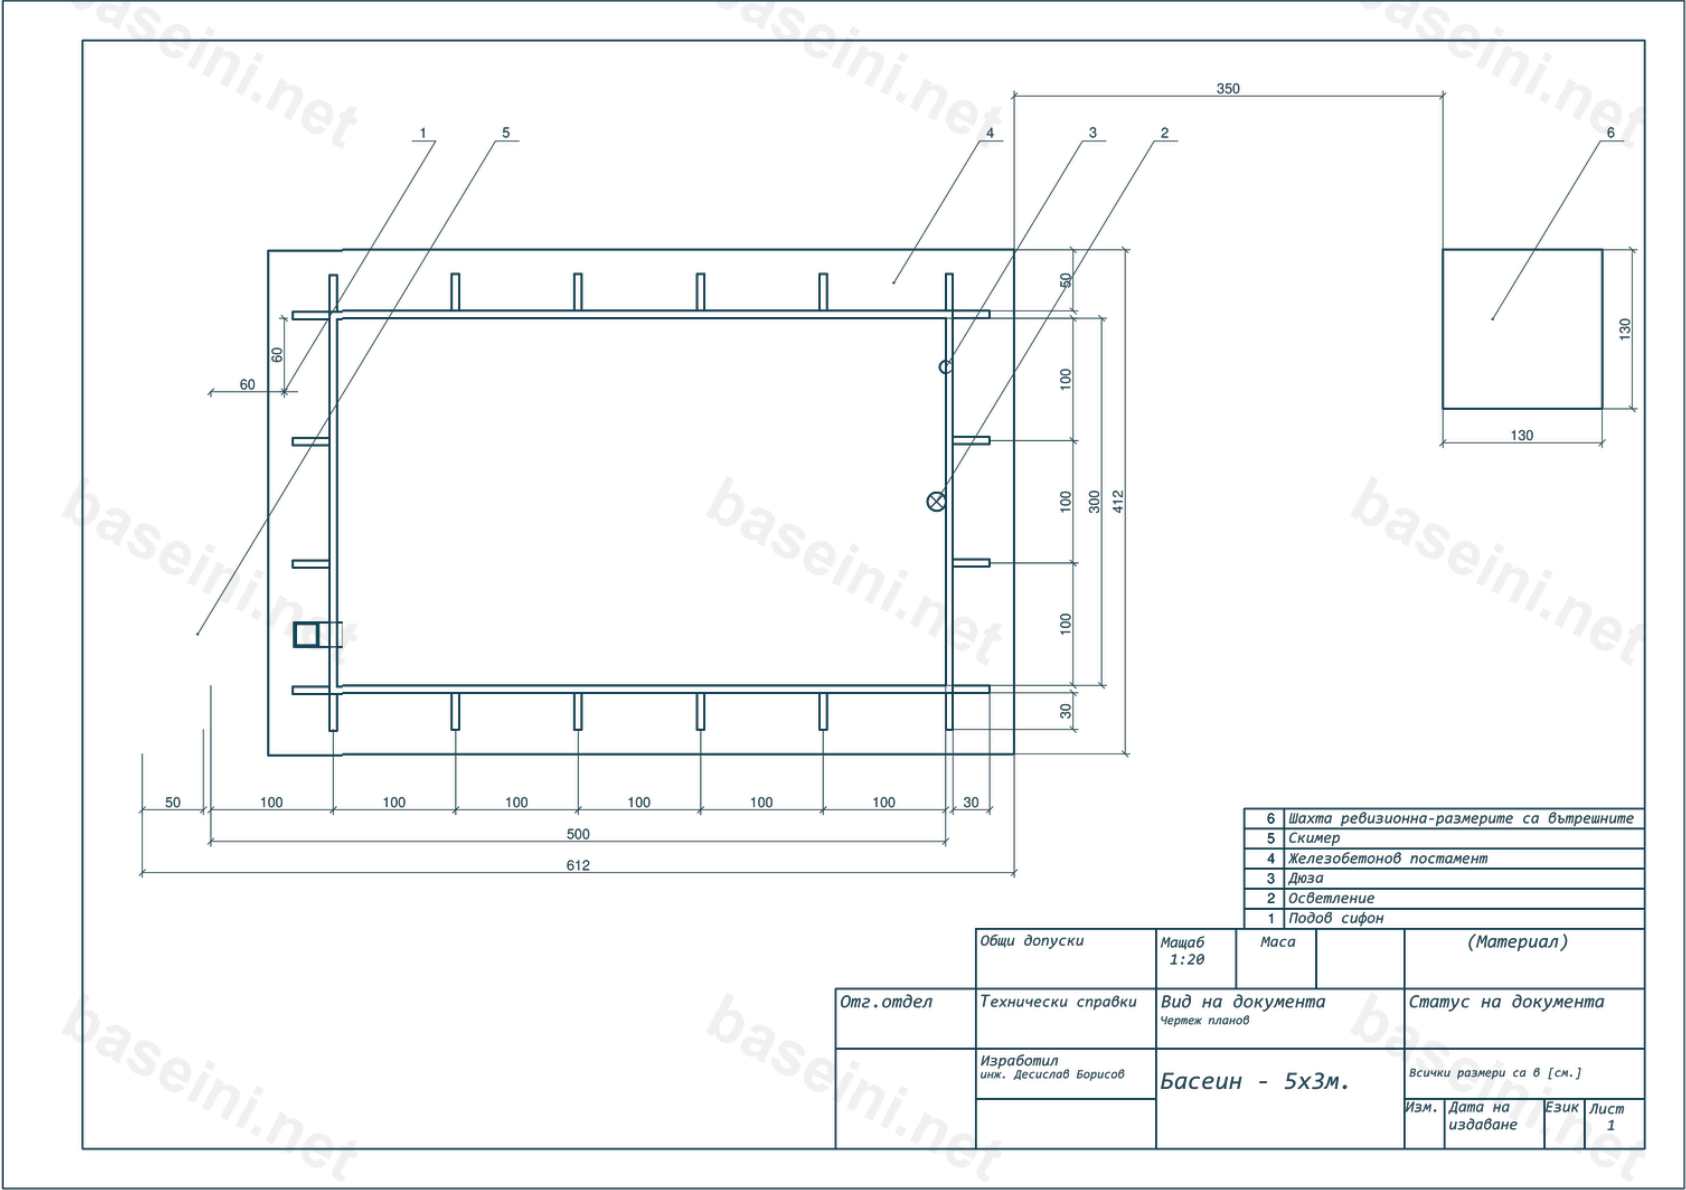

Забележка: тази схема е ИЛЮСТРАТИВНА/ИНФОРМАТИВНА визуализация и не представлява технически документ. Разположението на подовия сифон, скимера, филтъра и останалите елементи може да се различава според терена.